

4. mantelbuizen

De mantelbuizen voor de aansluitingen moeten uit één stuk bestaan en zijn niet langer dan 5 meter. De tabel met de afmetingen, kleuren, kwaliteitseisen en maatvoering van deze mantelbuizen hebben we op de tekening vermeld. U draagt de kosten voor de mantelbuizen en het aanbrengen ervan. U monteert de mantelbuizen verticaal en haaks op de vloerplaat en maakt ze goed vast aan de vloerplaat. Onze voorkeurspositie voor de mantelbuizen is op de tekening aangegeven. Zolang de bouw duurt, zorgt u ervoor dat de mantelbuizen met doppen afgesloten blijven. De ruimte tussen mantelbuis en fundatiebalk moet door u gasbelemmerend worden afgedicht.

5. installatie- en overige leidingen

In de zone voor waterapparatuur (W) wordt de watermeterbeugel op de vloer gemonteerd. Daaronder mogen zich geen leidingen bevinden. In of direct achter de achterwand van de meterruimte mogen zich geen installatieleidingen bevinden. Installatieleidingen en – apparatuur mogen zich alleen bevinden in die zones, die niet ingenomen worden door de nutsvoorzieningen. In de meterruimte mogen alleen installatieleidingen voorkomen die een aansluiting hebben op de voorziening van een netbeheerder. In de meterruimte mag u de stijgende koud waterleiding niet horizontaal verslepen. De c.v.-leidingen houdt u zo kort mogelijk en moeten geïsoleerd worden. De warmtapwaterleiding van de afleverzet naar de tapwaterinstallatie hoeft niet te worden geïsoleerd. De aarding mag u door de bodemplaat aanbrengen via een vrije sparing bestemd voor de CAI of telecomaansluiting. De andere vrije sparingen kunt u in overleg met ons gebruiken voor uw installatieleidingen. U plaatst verwarmingselementen op minimaal 500 mm van de meterruimte vandaan.

6. tracé naar de invoerbuis

U zorgt ervoor, dat wanneer wij komen om de aansluiting te maken, ons tracé buiten de woning vrij is van bouwmaterialen, puin e.d. Nadat wij onze aansluitingen hebben gemaakt, mag u hier niet meer met zwaar verkeer overheen rijden.

7. afwijkingen

Als u niet zeker weet of u aan deze richtlijnen voldoet, neem dan zo vroeg mogelijk contact met ons op.

8. het aanvragen van de aansluitingen.

Digitale informatie over het aanvragen van de aansluitingen vindt u op www.mijnaansluiting.nl.

Gedrukte exemplaren zijn te bestellen bij Pluimers Mediaservice
www.pluimersmedia.nl
Uitsluitend voor bestellingen

Richtlijn voor meterruimten met een warmteaansluiting in laagbouwwoonwoningen

Uitgave

IWUN no 06283

November 2019

1. inleiding



In deze richtlijn laten wij zien hoe op basis van de norm 'Meterruimten' (NEN2768+A1:2018) en het Bouwbesluit (uitgave september 2012) de meterruimte moet worden ingericht en de mantelbuizen voor de nutsvoorzieningen moeten worden aangebracht. Wanneer u de meterruimte en de mantelbuizen uitvoert volgens onze richtlijn, is overleg niet nodig en zullen wij de woning aansluiten. Wanneer de ruimte onvoldoende is om uw benodigde installaties te plaatsen, dan staat NEN 2768 een grotere meterruimte toe. In dat geval kunnen aanvullende eisen van toepassing zijn en moet u tijdig met ons overleggen. Wij hebben er voor gekozen om de netwerkbedrijven (de bedrijven, die de aansluitingen maken en de meters plaatsen) met "wij" aan te duiden en degenen voor wie deze richtlijn is bedoeld met "u" aan te spreken.

2. plaats van de meterruimte


De meterruimte is vanaf de hal of gang – direct vanaf een toegang – te bereiken. Hij ligt niet meer dan 3 meter van deze toegang verwijderd en op hetzelfde niveau. In de meterruimte en in de directe omgeving ervan bevinden zich geen balken, leidingen en dergelijke, die een vrije invoering van de aansluitleidingen in de weg staan. De meterruimte is zo gelegen, dat onze meters en leidingen niet kunnen bevriezen.

3. uitvoering van de meterruimte



De indeling en de maatvoering van de meterruimte laten wij zien in bijgaande tekening. De deur is afsluitbaar en heeft een dagmaat van minimaal 700 mm x 2050 mm. De binnenzijde van de meterruimte moet afgewerkt worden met houtachtige platen van voldoende stevigheid, bijv. multiplex van 18 mm. De specificatie van dit materiaal hebben wij op de tekening vermeld. Ventilatie van de meterruimte is belangrijk om opwarming van het drinkwater te voorkomen. Daarom monteert u in de meterruimte zowel aan de bovenzijde (op 200 mm van de bovenkant) als aan de onderzijde (op 200 mm van de onderkant) een niet afsluitbaar rooster met een vrije doorlaat van tenminste 200 cm². Voor de vloer van de meterruimte gebruikt u bij voorkeur een prefab vloerplaat met KOMO-keur, zodat de mantelbuizen trekvast in de vloerplaat worden bevestigd.

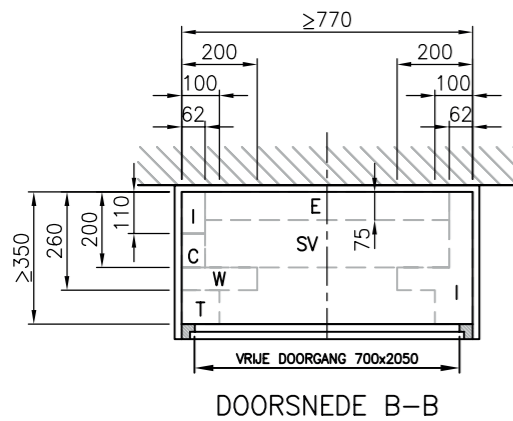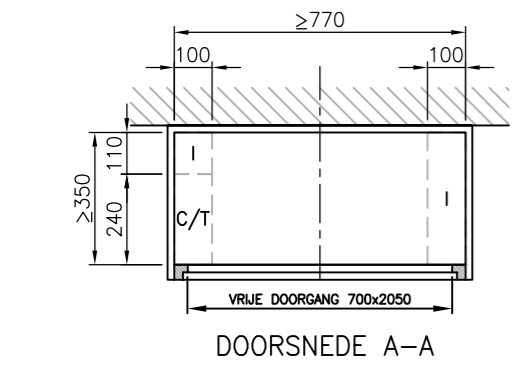

VOORAANZICHT

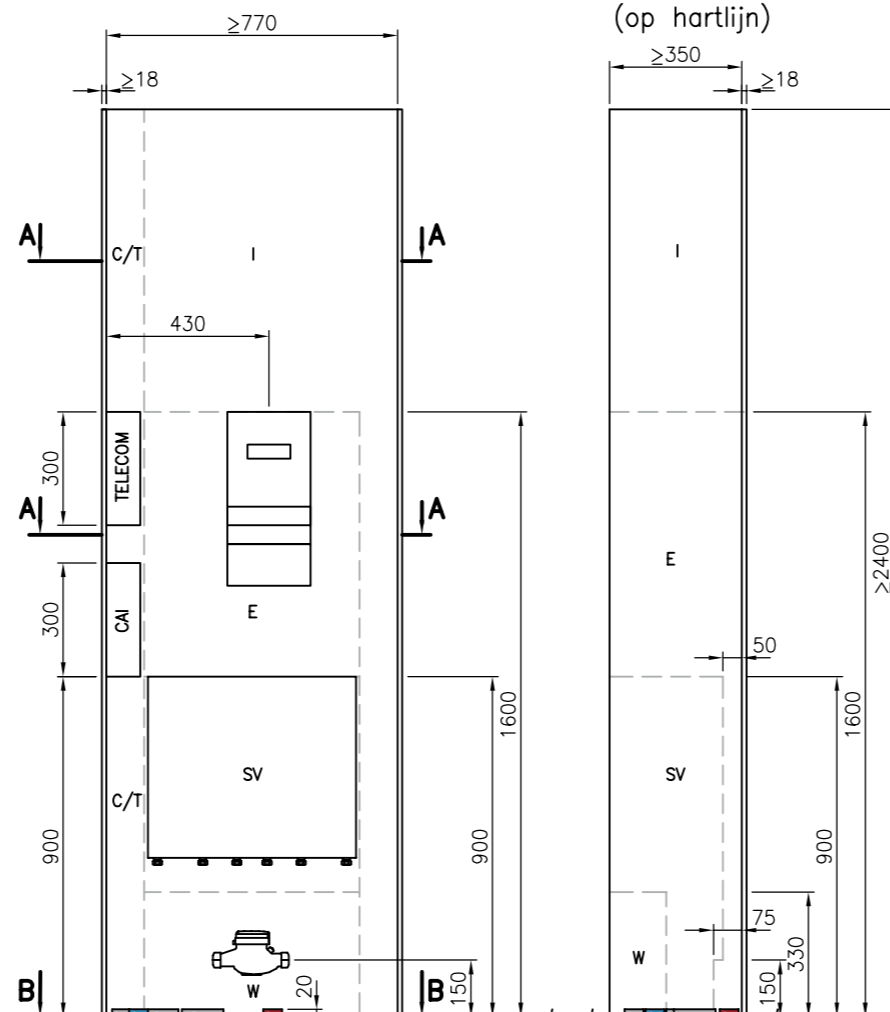



DOORSNEDE (op hartlijn)

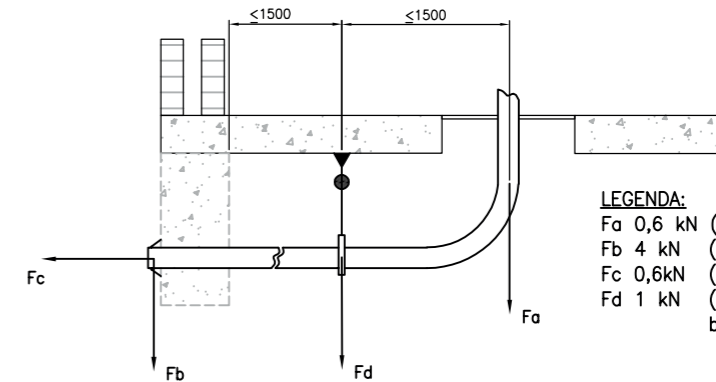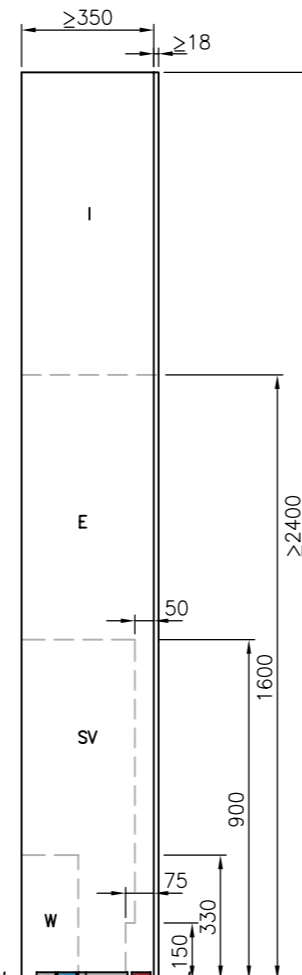

LEGENDA:
 Fa 0,6 kN (alle mantelbuizen)
 Fb 4 kN (alleen mantelbuis gas)
 Fc 0,6kN (alle mantelbuizen)
 Fd 1 kN (alleen mantelbuis gas, bij onderheide woningen)

DETAIL A APARTE DOORVOERGATEN

DETAIL B DOORVOERPLAAT

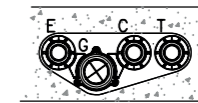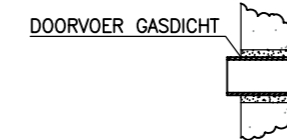

Ruimte tussen fundering en mantelbuis door bouwer gasdicht af te werken.

Doorvoerplaat door bouwer aan te brengen. De doorvoerplaat is gasdicht. Afdekkap Gas blijft permanent gesloten


Zie blad 06283B-3D voor een 3D weergave van de zone-indeling.

WANDEN METERRUIMTE (plaatmateriaal)		
Materiaaleigenschap	Waarde	Beproevingmethode
Diktezwellung	≤ 11%	NEN-EN 317:1993
Treksterkte loodrecht op plaatvlakte	≥ 0,40 N/mm ²	NEN-EN 319:1993
Schroefvastheid	in het midden	≥ 45 N/mm ²
	aan de rand	≥ 35 N/mm ²
		NEN-EN 320:1993


UITVOERING MANTELBUIZEN					
Mantelbuizen	∅/wanddikte	Buigstraal	Kleur	Materiaal*	Max. bochten
Gas	N.V.T.				
Elektriciteit	50x3.0	500	Rood (RAL3002)	PVC Ultra-3	2
Warmte	110x3.2	750	Grijs	Slagvast PVC	1
Water	50x3.0	750	Blauw (RAL5012)	PVC Ultra-3	2
Telecom	50x3.0	500	Grijs	PVC Ultra-3	2
Caï	50x3.0	500	Grijs	PVC Ultra-3	2

* PVC Ultra-3 mantelbuizen volgens NEN EN 1453-1, Slagvast PVC mantelbuizen volgens NEN7230. Mantelbuizen vervaardigd uit materiaal met KOMO keur.

LEGENDA		MAXIMALE CAPACITEIT	
I	= zone voor installaties en installatieleidingen	Elektriciteit	3x80A
E	= zone voor elektriciteitsdistributieapparatuur	Gas	N.V.T
T	= zone voor telecommunicatienetwerken	Water	Q3(2,5) / Q3(4,0)
C	= zone voor kabelnetwerken	Warmte	35 kWth
G	= zone voor gasdistributieapparatuur (N.V.T.)	Caï	Niet begrensd
W	= zone voor waterdistributieapparatuur	Telecom	Niet begrensd
SV	= zone voor warmte- en koude distributieapparatuur		

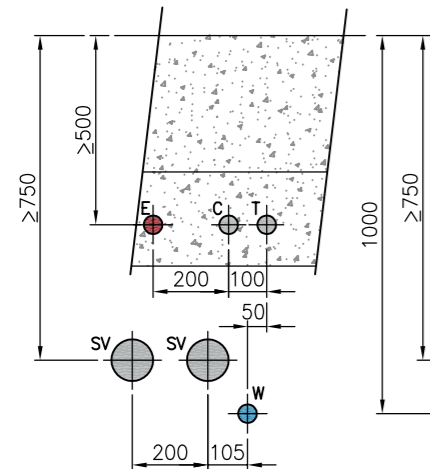

AANZICHT FUNDERING

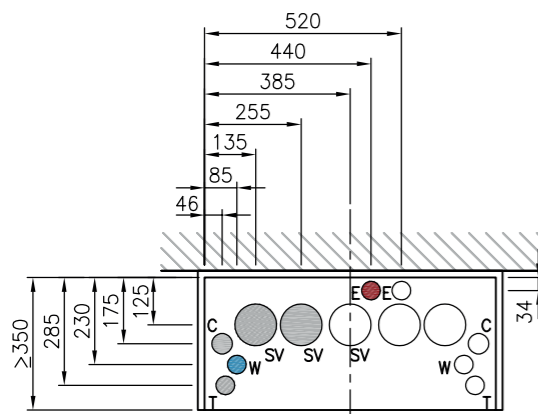

POSITIE SPARINGEN

LEGENDA

- SPARINGEN MANTELBUIS INVOER LINKS (VOORKEUR)
- SPARINGEN MANTELBUIS INVOER RECHTS

OPMERKINGEN:

- Mantelbuizen E,W,C,&T moeten aan dezelfde zijde worden ingevoerd. Links of rechts.
- Mantelbuizen moeten de fundering en vloerplaat loodrecht en haaks passeren.
- Het is toegestaan om de zones W,C&T in doorsnede A-A & B-B te spiegelen om de hartlijn. Mantelbuizen SV worden altijd links ingevoerd.
- Mantelbuizen worden niet ingevoerd via toegankelijke ruimten.
- (Neem contact op met de netbeheerder, er worden aanvullende eisen gesteld)
- Bredere meterruimten worden verbreed aan de zijde waar geen nutsvoorzieningen worden ingevoerd. De deur wordt aan de invoerzijde geplaatst.
- Zones die niet worden ingenomen door de nutsvoorzieningen zijn beschikbaar voor de installateur.

Voor de invoering van wateraansluitleidingen in het voorzieningsgebied van OASEN dient, in het ontwerpstadium, altijd overleg plaats te vinden met het drinkwaterbedrijf.

				Amerikaanse projectie	Schaal: 1:20	Formaat: A3	Maten: mm
G				Datum	Naam	AFMETINGEN EN INDELING METERRUIMTE	
F				Get. 28-11-2019	DvGils	LAAGBOUW MET WARMTEAANSLUITING	
E				Gec. 20-01-2020	IWUN		
D				Gez.			
C	Wijziging	Nov. 2019	DvGils				
B	NEN 2768:2016	Okt. 2016	GBE				
A/c1	Correctie	Dec. 2011	GBE				
A	Wijziging	april 2011	GBE				
Rev.	Wijziging	Datum	Get.	Doorkiesnr.:			
					IWUN Interprovinciale Werkgroep Uniformering Normmeterruimten	06283 Revisie C	
					Doc.nr.:	Releasedatum: November 2016	
						Blad 001	